UW 1

WE/WAdiff/WA100-19.00

/ DA DA /

schlank

Durchhänge : in Feldmitte bei	links	rechts
+ 150°C (eingetragene Seilkurve)	1.15 m	1.70 m
+ 40°C	0.61 m	0.98 m
- 5°C ungl. Zusatzlast (0.5-fach)	-	-

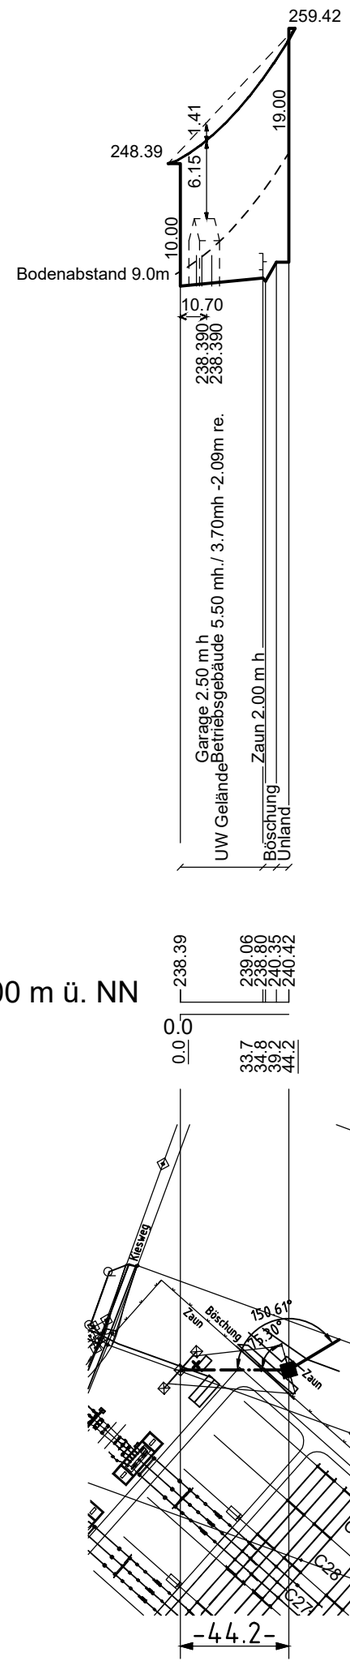

Mast 1

WE/WAdiff/WA100-19.00

A-2-D-2013.1

UW

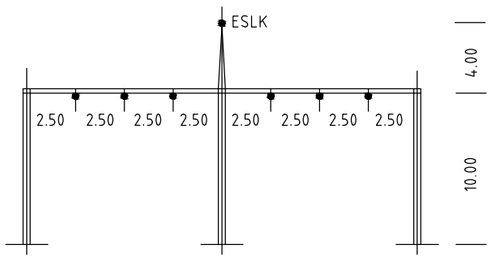

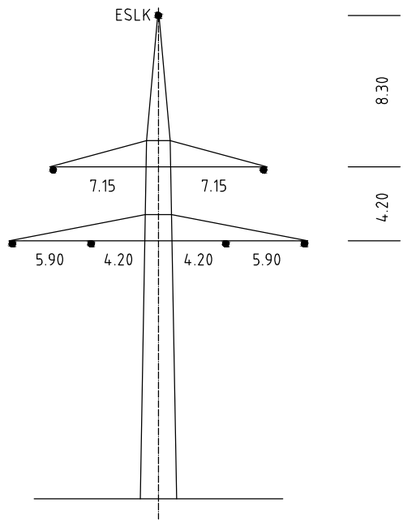

bayernwerk

Blatt 1

Anlage 03-2-1

Profilplan

110-kV-Leitung

Bergrheinfeld (West) - Bergrheinfeld (Alt)

B88B

UW - Mast 1

Maßstab der Längen 1 : 2500
der Höhen 1 : 500

DIN VDE-Bestimmung	:	EN50341/04.16 EIS 1 WIND 1 TEMP.: 150°C
Gestänge	:	A-2-D-2013.1
Leiterseil	:	2x3x1 TAL/Stalum 380/50 17.00 N/mm² (MZS) / 39.80 N/mm² (HZS)
Erdseil	:	
Luftkabel	:	1x OPGW-DSBB 1x36 SMF (122-AL3/61-A20SA-13,4) 25.00 N/mm² (MZS) / 54.40 N/mm² (HZS)
Ketten	:	DA = 3.10 m / G = 640.00 N
Seitliche Überhöhung	:	20.0 m rechts ———— oder links -·—·—·- aufgenommen
Datum der Profilaufnahme	:	07.2017

Index	Datum	Gezeichnet	Änderung

Zugehörigkeit	Verweis	Maßstab	Format
		1:2500/500	420x420

Technische Referenz	Erstellt durch	Genehmigt von	Erstelldatum	Status	Zählteil
	Kocksch SPIE		31.07.2019	P	Blatt 1

bayernwerk

Objektname: 110-kV-Leitung Bergrheinfeld (West) - Bergrheinfeld (Alt), B88B

Klassifikation

ID

Titel: Profilplan