
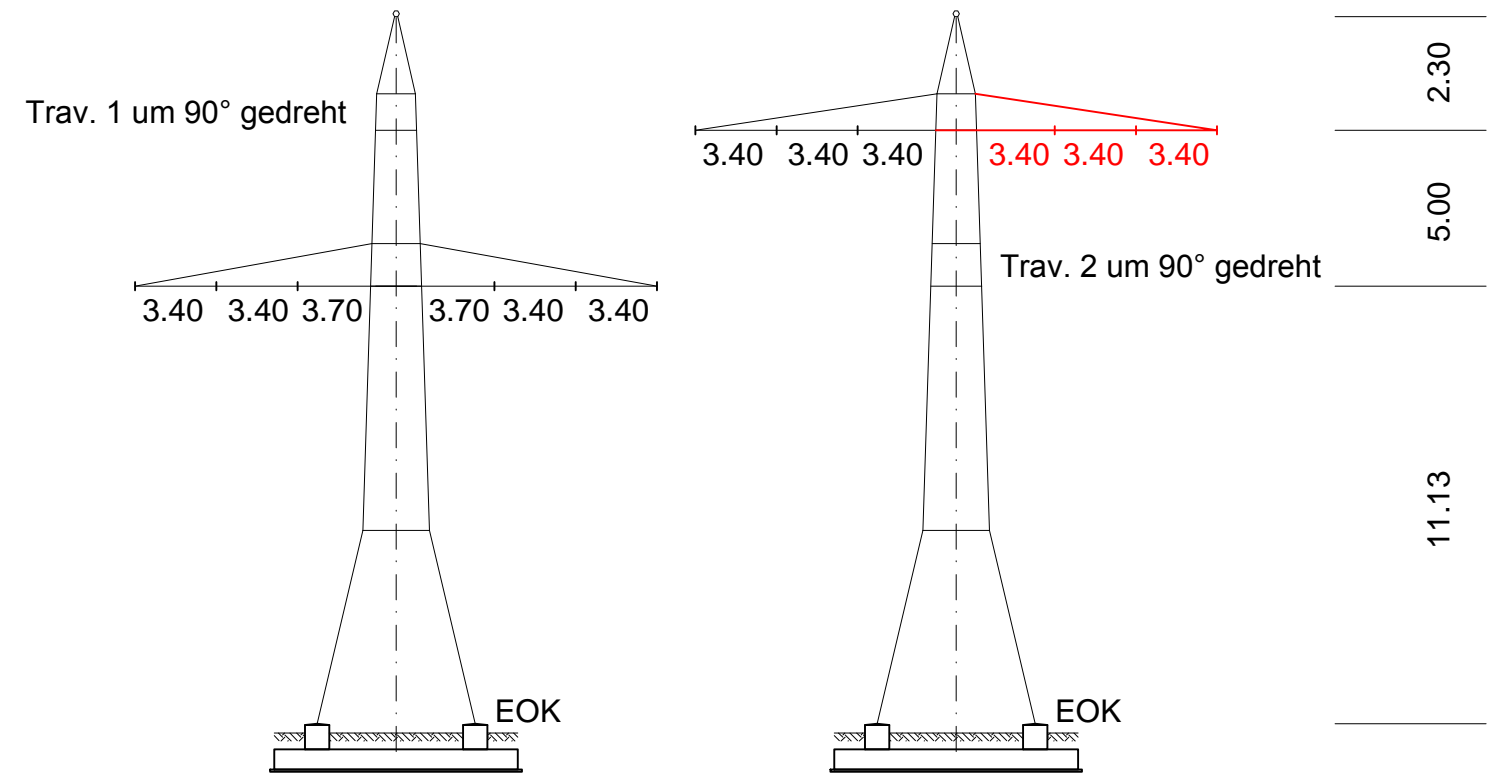



Mast S1  
A/10/72.2  
WAs+0

Mast S1  
A/10/72.2  
WAs+0

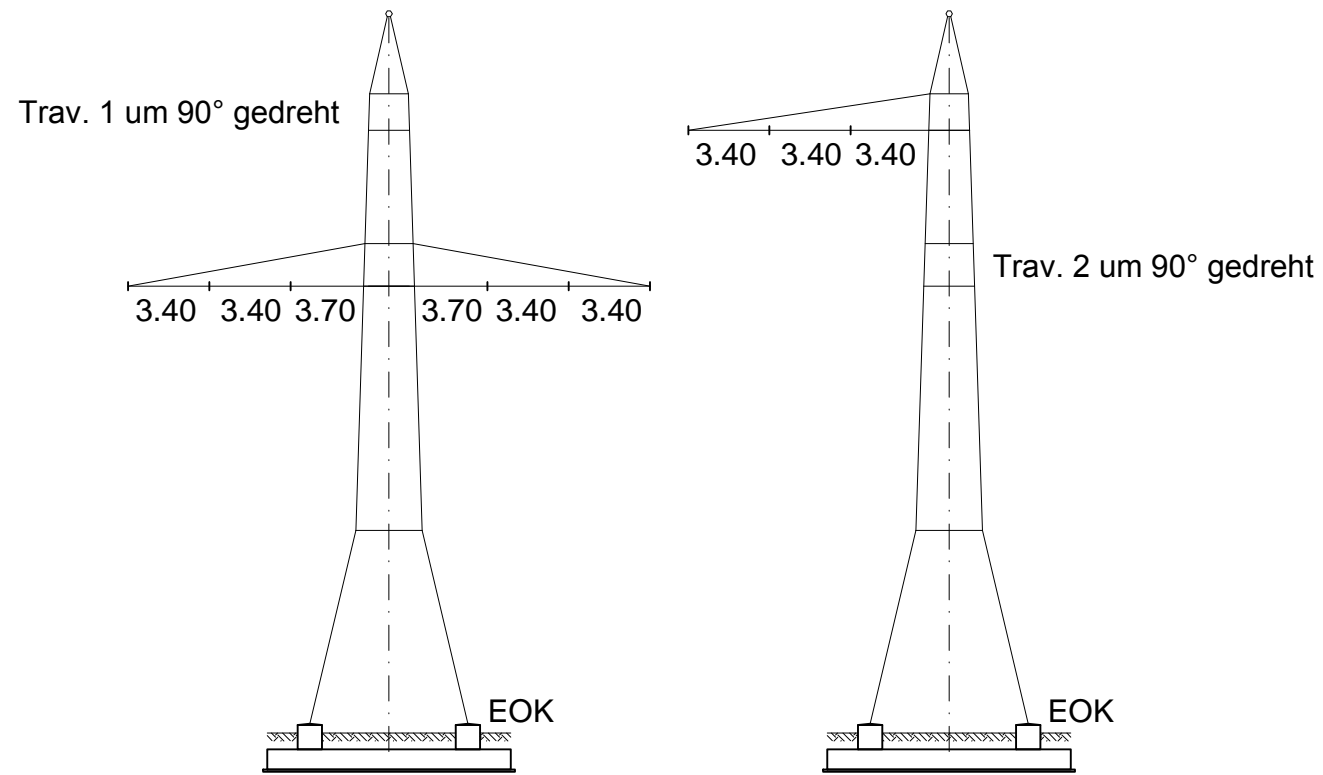

vor Umbau

nach Umbau

 ohne Maßstab	110-kV-Leitung Anschluß Schwebheim, Ü23.1  Gegenüberstellung der Maste vor und nach dem Umbau		Datum	Name
		gezeichnet:	12.02.2018	Kocksch
geprüft:		12.02.2018	Obermeier	
geändert:				