



Mast E14
BA-C/2/63
WA120/+0

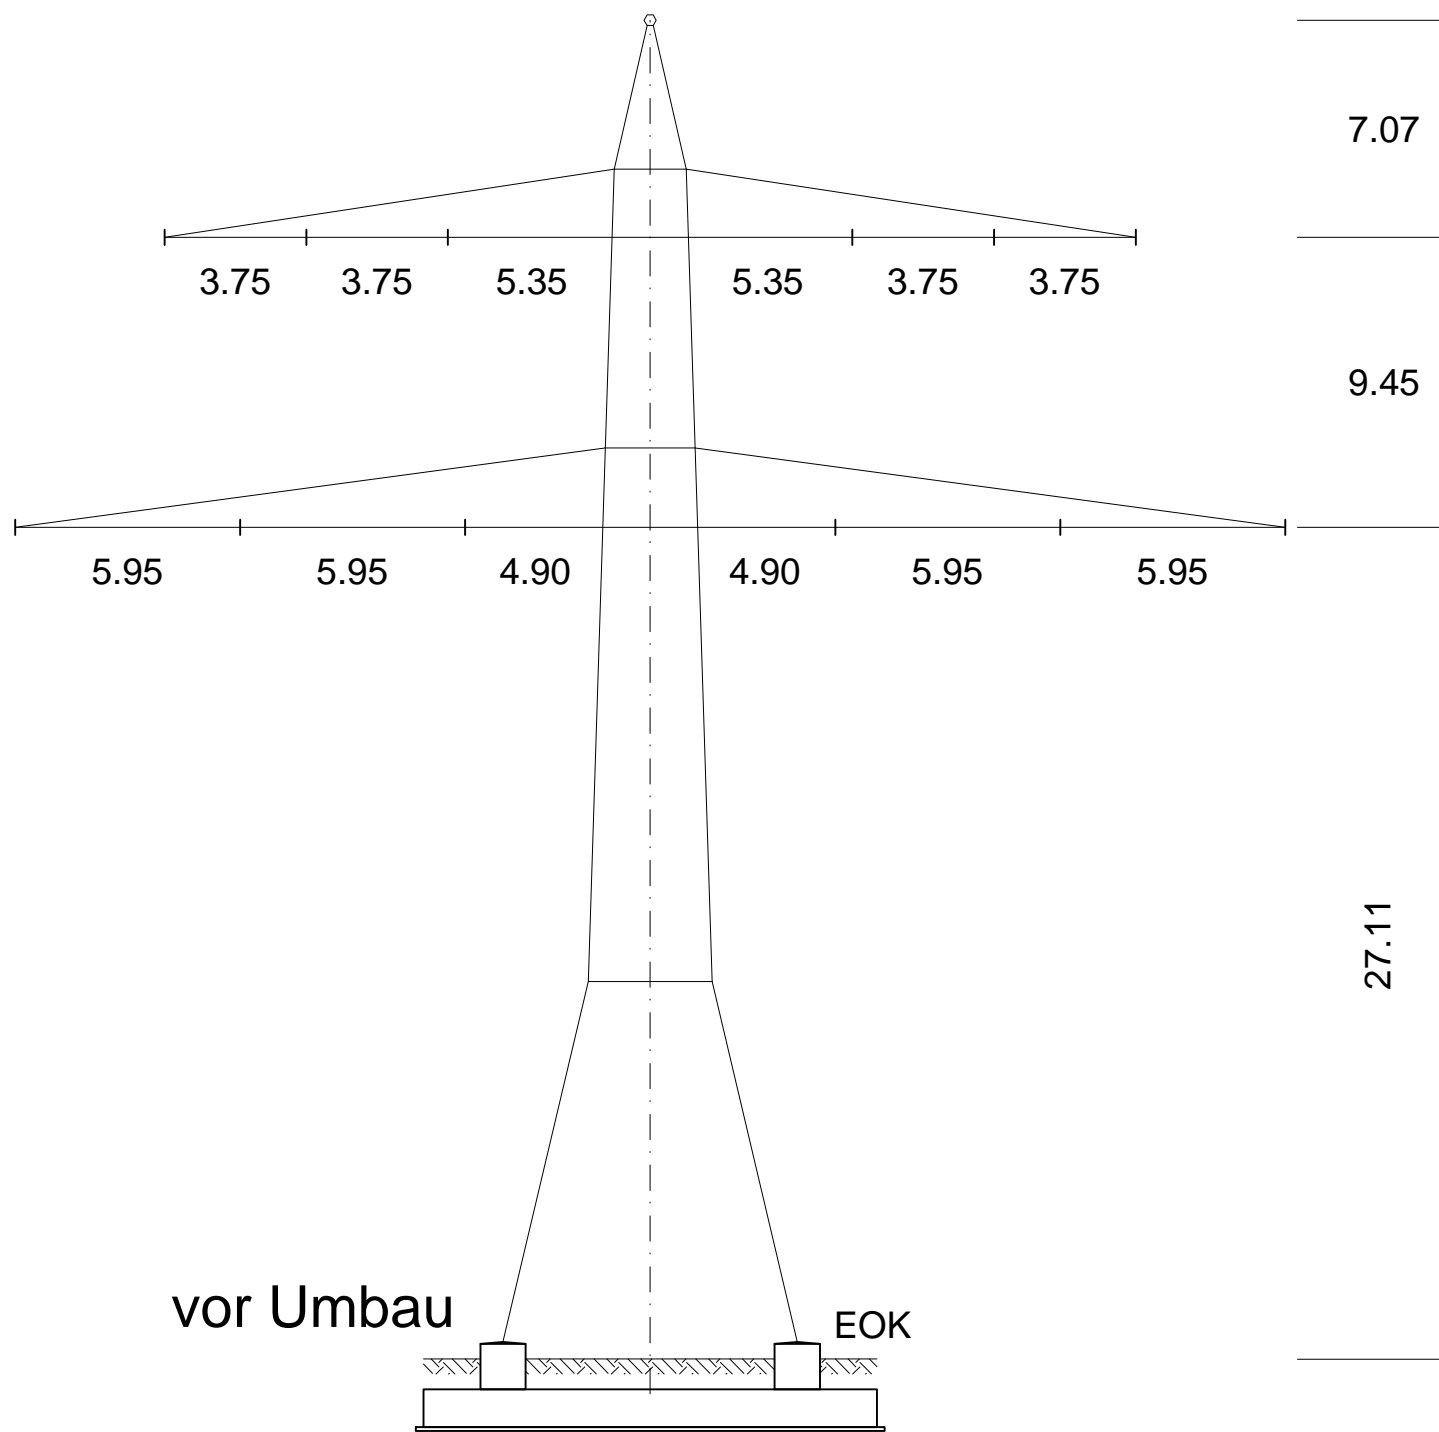

Mast E14 Anlage 03-3-6
BA-C/2/63
WA120/+0 +4,00

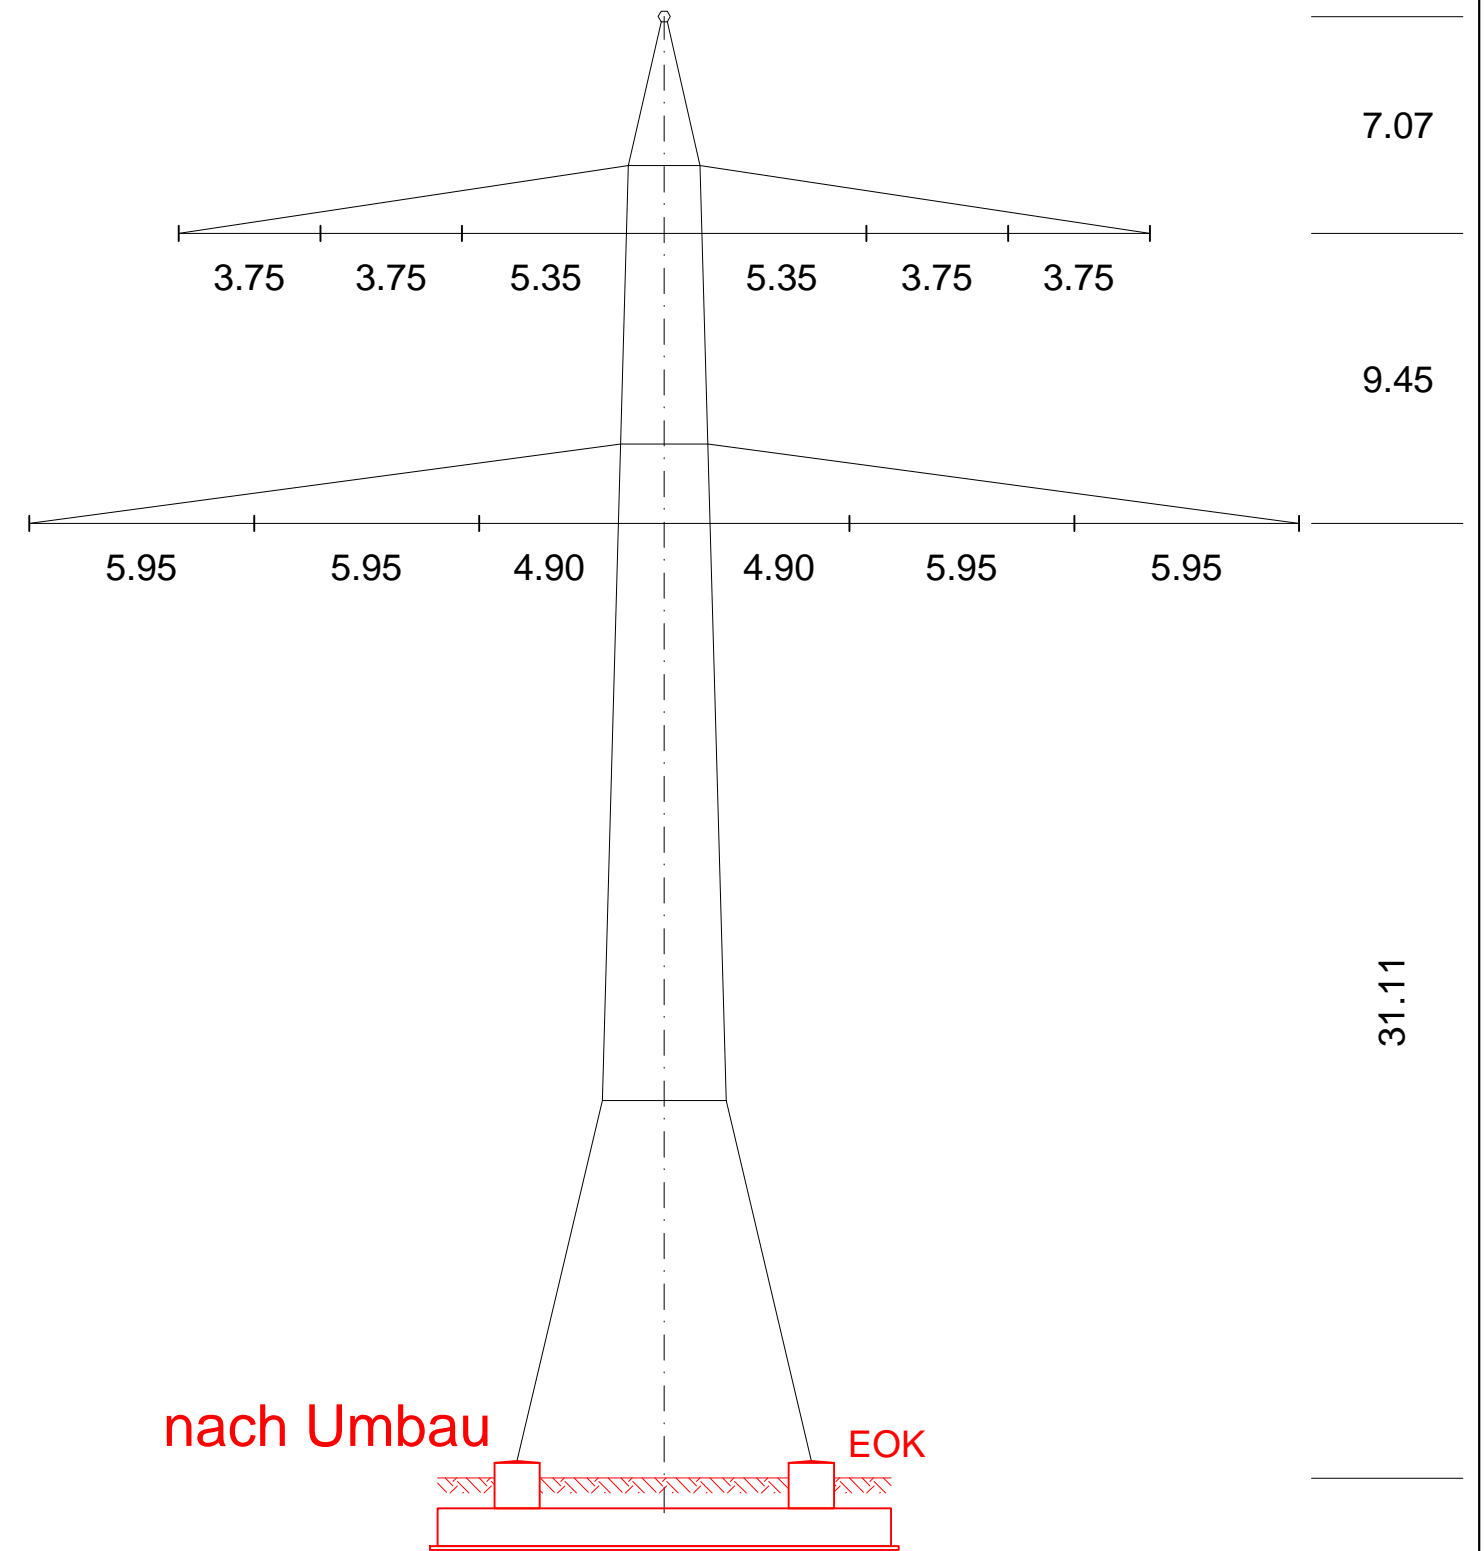

vor Umbau

EOK

nach Umbau

EOK

bayernwerk	110-kV-Leitung		Datum	Name
	110-kV-Ltg. Bergrheinfeld - Schweinfurt, B88		gezeichnet: 16.08.2017	Ehlertz
			geprüft: 16.08.2017	Obermeier
			geändert: 17.08.2017	Ehlertz
ohne Maßstab	Gegenüberstellung der Maste vor und nach dem Umbau			