


Ausgleichsflächenplan - Ausführungsplan


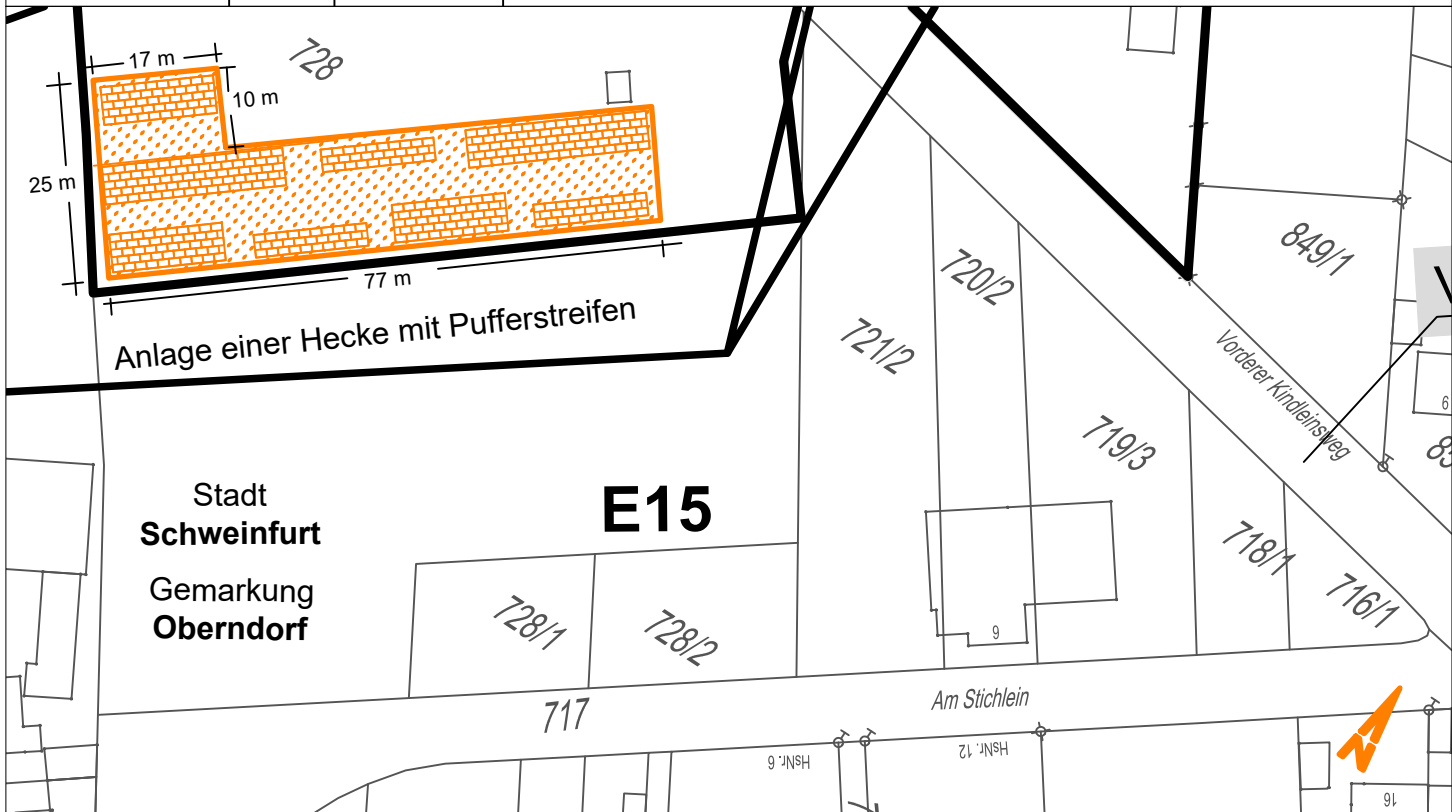


Pflanzschema

Straucharten zu gleichen Anteilen:

- CO Cornus sanguinea
- CA Corylus avellana
- CS Crataegus spec.
- E Euonymus europaeus
- LX Lonicera xylostium
- V Viburnum lantana
- LV Ligustrum vulgare
- RS Rosa spec.
- RC Rhamnus cathartica
- SN Sambucus nigra

Pflanzqualität Sträucher:
80-100 cm, 2xv;

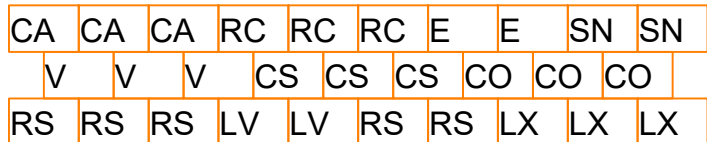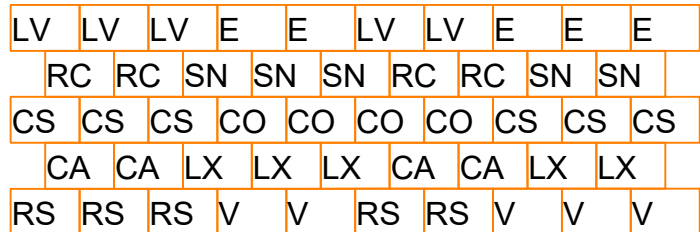

Technische Referenz:
Umbauplanung Netzgebiet
ex SPIE vom 18.12.2018 (UW Schweinfurt)
Digitale Flurkarte
ex SPIE vom 18.12.2018
Schutzgerüst und UW Anbindung
ex SPIE vom 27.02.2019 (UW BRFW)

Erstellt durch MARIA WOLF Landschaftsplanung GmbH St. Wolfgang Str. 19 93183 Kallmünz	Genehmigt von	Verweis	Maßstab 1:1.000	Format
		Erstelldatum 04.09.2019	Status	Zählteil Blatt

bayernwerk

Objektname
Klassifikation