Alternative Zuwegung zu Mast Nr. A47, Abschnitt 2

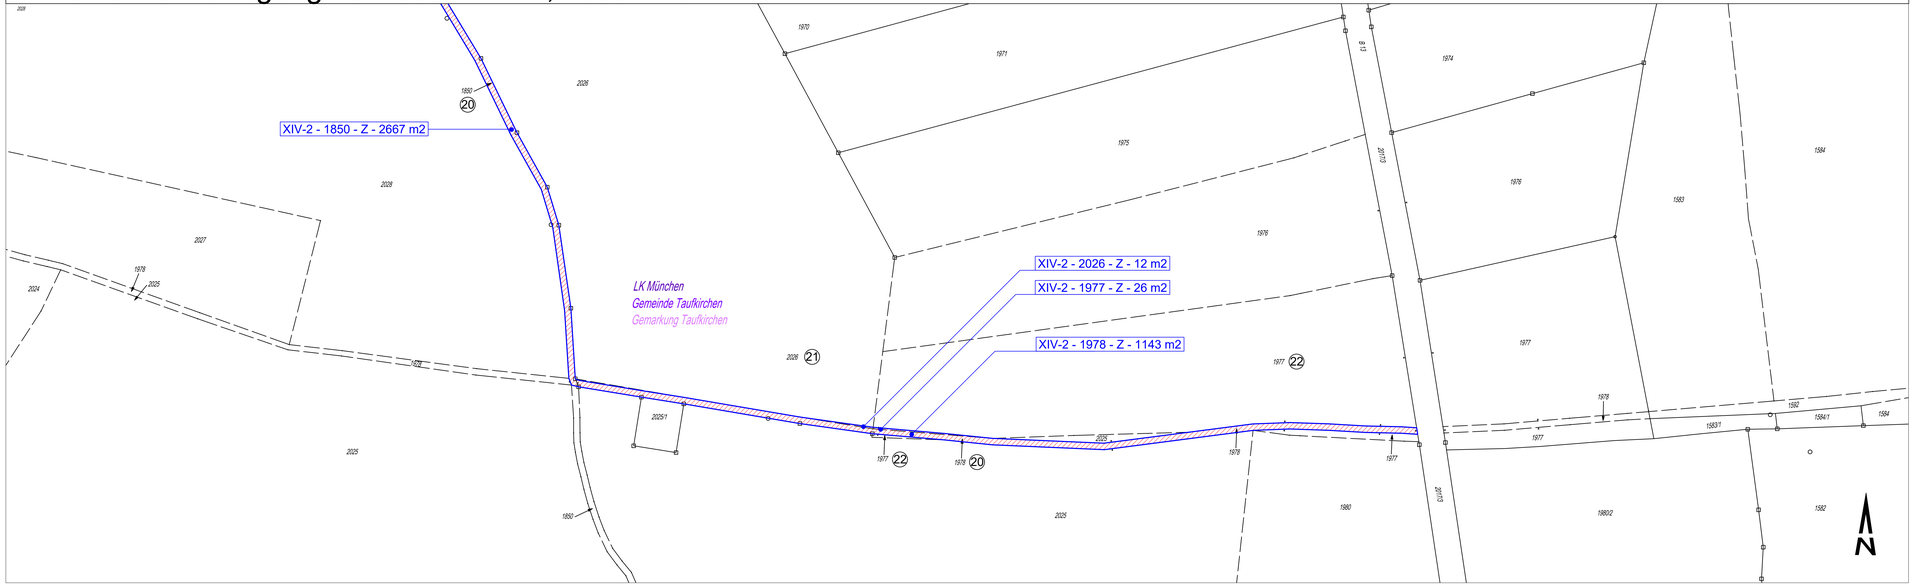

Legende

- Freileitungstrasse mit Maststandort, Mastnummer und Leitungsschutzzone
- Rückbau Maststandort
- Neubau Maststandort
- Flurstücksgrenze mit Nummer
- Flurstücksgrenze, nicht festgestellt (lt. BVV) mit Nummer
- Eigentümer-Code
- Gemarkungsgrenze
- Gemeindegrenze

Inanspruchnahme

A Arbeitsflächen

- Baufeld
- Trommelplatz
- Bereiche für Provisorien und Schutzgerüste (Schutzgerüste nur zw. Mast Nr. A32 und A33)

II - 116 - A - 200 m²

Plannr. - Flurstücksnr. - Nutzungsart (hier: A) - Fläche (m²)

Z Zuwegung

- Zuwegung

II - 116 - Z - 200 m²

Plannr. - Flurstücksnr. - Nutzungsart (hier: Z) - Fläche (m²)

S Leitungsschutzzone

- Leitungsschutzzone

XX - 902 - S - 341 m²

Plannr. - Flurstücksnr. - Nutzungsart (hier: S) - Fläche (m²)

* weitere Teilflächen des Flurstücks werden genutzt

Sicherungsart

- Sicherung, dauerhaft
- vorübergehend genutzte Flächen

bayernwerk

Anlage 05-1-2-XIV-2

110-kV-Leitung Höllriegelskreuth - Hohenbrunn
Ltg. Nr. J91

FNN- Sanierungsprogramm,
80°-Ertüchtigung und LWL-Verlegung

Rechtserwerbsplan
Zuwegung zu Mast Nr. A47

Maßstab 1 : 1.000

Index	Datum	Gezeichnet	Änderung

Zugehörigkeit		Verweis	Maßstab	Format
Technische Referenz Geplante Maststandorte aus BPG vom 10.08.2010 mit BEP vom 12.09.2019	Erstellt durch MARU-WOLF Ingenieurgesellschaft mbH St.-Wolfgang-Str. 19 93413 Cham	Genehmigt von	Erstelldatum 06.11.2020	Status	Zahlbl. Blatt

bayernwerk

Objektbezeichnung
110-kV-Leitung Höllriegelskreuth - Hohenbrunn, Ltg. Nr. J91
Klassifikation