


# 110-kV-Leitung Maisach - Aichach Ltg. Nr. J84

LH-06-J84

## Landschaftspflegerischer Begleitplan Bestands-, Konflikt- und Maßnahmenplan

Mast-Nr. A42 - A51  
Rückbau Mast-Nr. A42 - A51

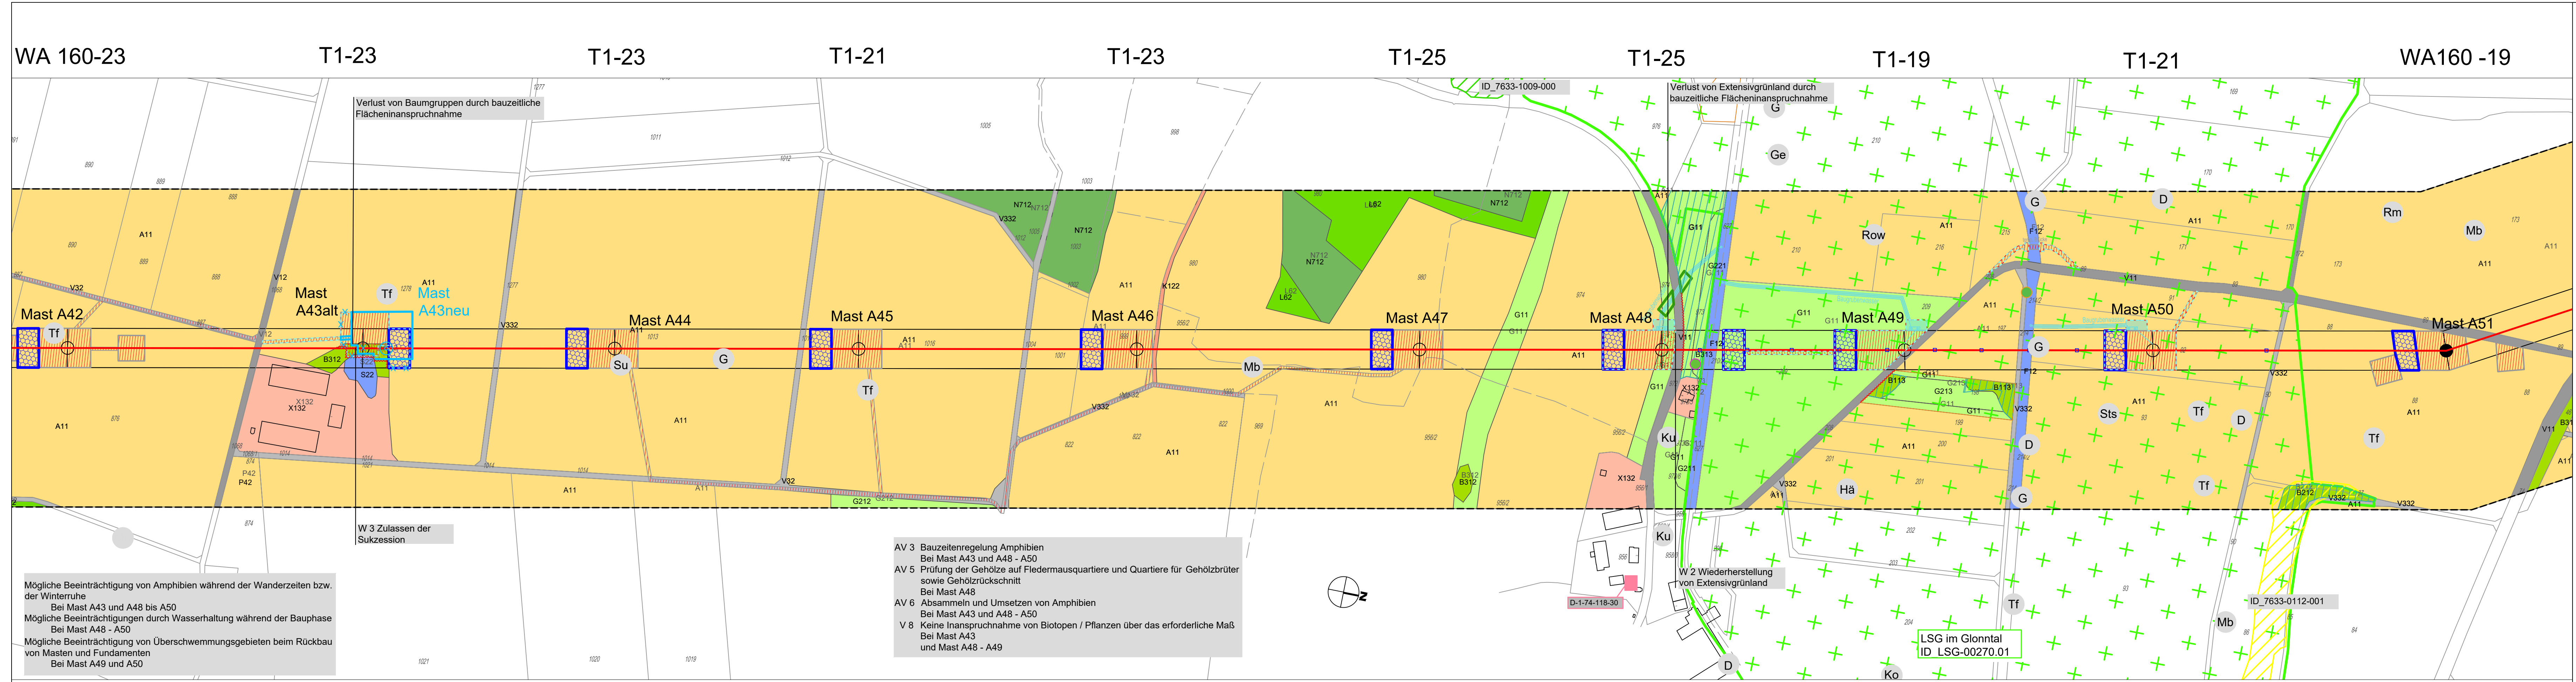

**Legende - Kurzfassung**

<b>Biotoptypen</b>	Langfassung mit Schutzgebieten auf separatem Legendenblatt
<b>Sonstiges</b>	
Wälder	--- Grenze des Untersuchungskorridors
Feldgehölze, Hecken, Gebüsche	bestehender und geplanter Trassenverlauf mit Masten
Gewässer	Fläche für Provisorium
Röhrichte und Großseggenriede	Arbeitsfläche und Zufahrt
Grünland	Arbeitsfläche zur Bauwasserhaltung
Acker, Land- und forstwirtschaftliche Lagerflächen	Schutzgerüst
Offenbodenbereich, Sandtrockenrasen	Schutzstreifen geplante Leitung
Ruderalfluren	<b>Schutz- und Vermeidungsmaßnahmen</b>
Bauflächen und Baustelleneinrichtungsflächen	Installation von temporären Schutzzäunen für Amphibien im Bereich des Umraums (AV 4)
Gebäude, Freiflächen des Siedlungsbereichs	Gehölz- und Biotopschutz / Tabuflächen (V 10)
Verkehrs- und Industrieflächen	Markierung des Erdseils (AV 2)
Grünflächen und Gehölzbestände entlang von Verkehrsflächen	Maßnahmenbeschreibung
<b>Konflikte / Beeinträchtigungen</b>	Vermeidungsmaßnahmen
Konfliktbeschreibung	--- Vermeidung von Bodenverdichtungen (BV 13)
Verlust von Biotoptypen durch bauzeitliche Flächeninanspruchnahme bei BNT > 3 Wertpunkte	
Kappung / Rückschnitt von Höhlen-/Habitatbaum	

Die Maßnahmen AV1, V9, WV11, BV12, BV14 und BV15 sind allgemeingültige Maßnahmen, die nicht gesondert im Bestands-, Konflikt- und Maßnahmenplan dargestellt werden. Nähere Erläuterungen zu diesen Maßnahmen können dem LBP-Erläuterungsbericht (Anlage 04-2-1) Kapitel 6 entnommen werden.

Konflikte, die sich auf die gesamte Trasse beziehen sind in der Langlegende genannt!

Nr.	Änderung / Ergänzung	Datum	Name / Stelle
5			
4			
3			
2			
1	Maststandort Nr. A43 neuer Standort	10.06.2021	M Wolf Landschaftsplanung GmbH

**Planungsbüro Laukhuf**  
K.-Schumacher-Str. 27  
30759 Hannover  
Tel.: 0511/39 48-601  
Fax: 0511/39 48-607  
info@laukhuf-planungsbuero.de

**bayerwerk**  
Im Namen und für Rechnung des Bauherrn  
Bayerwerk Netz GmbH  
Lilienthalstraße 7  
93049 Regensburg

Maßstab: 1:2500	Bauvorhaben: 110-kV-Leitung Maisach - Aichach Ltg. Nr. J84	Höhensystem: Spannungsebene: 110 kV
--------------------	--	---

Gemeinde Sulzemoos Gemarkung Wiedenzhausen  
Gemeinde Erdweg Gemarkung Weishofen  
Landkreis Dachau  
Gemeinde Erdweg Gemarkung Weishofen  
Gemeinde Odelzhausen Gemarkung Sittenbach  
Gemeinde Odelzhausen Gemarkung Sittenbach

Mögliche Beeinträchtigung von Amphibien während der Wanderzeiten bzw. der Winterruhe  
Bei Mast A43 und A48 bis A50  
Mögliche Beeinträchtigungen durch Wasserhaltung während der Bauphase  
Bei Mast A48 - A50  
Mögliche Beeinträchtigung von Überschwemmungsgebieten beim Rückbau von Masten und Fundamenten  
Bei Mast A49 und A50

- AV 3 Bauzeitenregelung Amphibien  
Bei Mast A43 und A48 - A50
- AV 5 Prüfung der Gehölze auf Fledermausquartiere und Quartiere für Gehölzbrüter sowie Gehölzrückschnitt  
Bei Mast A48
- AV 6 Absammeln und Umsetzen von Amphibien  
Bei Mast A43 und A48 - A50
- V 8 Keine Inanspruchnahme von Biotopen / Pflanzen über das erforderliche Maß  
Bei Mast A43 und Mast A48 - A49

W 3 Zulassen der Sukzession

W 2 Wiederherstellung von Extensivgrünland

Verlust von Baumgruppen durch bauzeitliche Flächeninanspruchnahme

Verlust von Extensivgrünland durch bauzeitliche Flächeninanspruchnahme

LSG im Glontal  
ID LSG-00270.01

