


110-kV-Freileitung Höllriegelskreuth - Hohenbrunn
Ltg. Nr. J91
FNN-Sanierungsprogramm,
80° Ertüchtigung und LWL-Verlegung

Lageplan
mit Schutzgebieten
UW Höllriegelskreuth bis Mast Nr. A9

Maßstab 1 : 2.500

Index	Datum	Gezeichnet	Änderung	Verweis	Maßstab	Format
					1 : 2.500	
Technische Referenz	Erstellt durch	Genehmigt von	Erstelldatum	Status	Zahlteil	
Gepulte Maststandorte ex SFPC vom 10.08.2017 ex IMP vom 12.09.2018	St. Wolfang Str. 19 87344 Kallmünz		06.11.2020		Blatt	
bayernwerk	Objektname: 110-kV-Leitung Höllriegelskreuth - Hohenbrunn, Ltg. Nr. J91	Klassifikation				

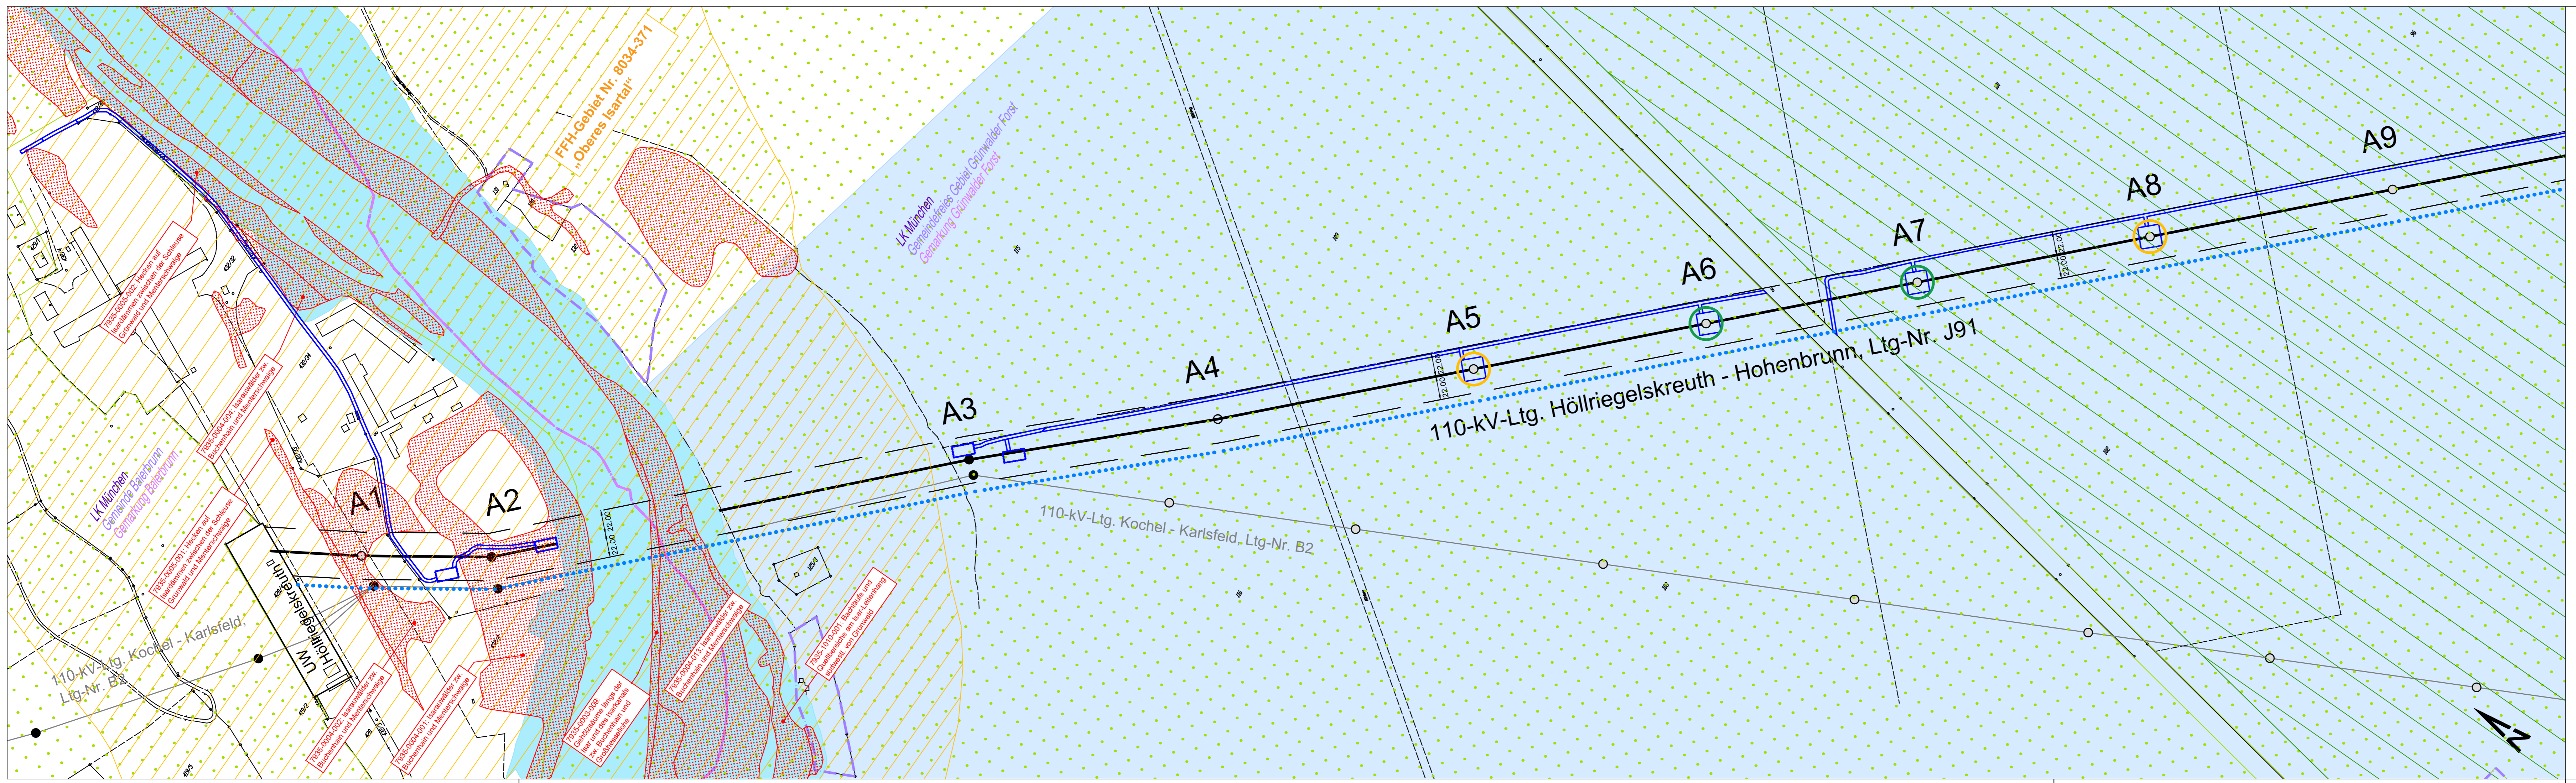

Legende

- A3 A4** Freileitungstrasse mit Maststandort
● = Abspannmast; ○ = Tragmast), Mastnummer und Leitungsschutzzone
- A6A** Rückbau Maststandort
● = Neubau Maststandort
- Fläche Umspannwerk
- Maßnahmen**
○ Verstärkung Mast und Fundament
○ Erhöhung des Masts mit Mast- und Fundamentvertärkung
○ Ersatzneubau am gleichen Standort
○ Ersatzneubau an neuem Standort
Tausch der Leiterseile von Mast Nr. A58 bis A71
Ersatz des Blitzschutzseils (LWL) auf der gesamten Leitungslänge
- Inanspruchnahmen**
Arbeitsfläche
Zuwegung
Trommel- und Windenplatz
Bereiche für Provisorien
Schutzgerüst mit Netz (Bahntrasse)

- Schutzgebiete**
Flora-Fauna-Habitat-Gebiet (FFH-Gebiet)
Landschaftsschutzgebiet (LSG)
Biotop nach Biotopkartierung Bayern
Ökoflächen nach Ökoflächenkataster
Festgesetztes Überschwemmungsgebiet (fÜG)
Trinkwasserschutzgebiet (WSG)
Bodendenkmäler
Bannwald
- Verwaltungsgrenzen**
Flurstücksgrenze mit Nummer
Gemarkungsgrenze
Gemeindegrenze
Landkreisgrenze