


A18

A19

A20

A21

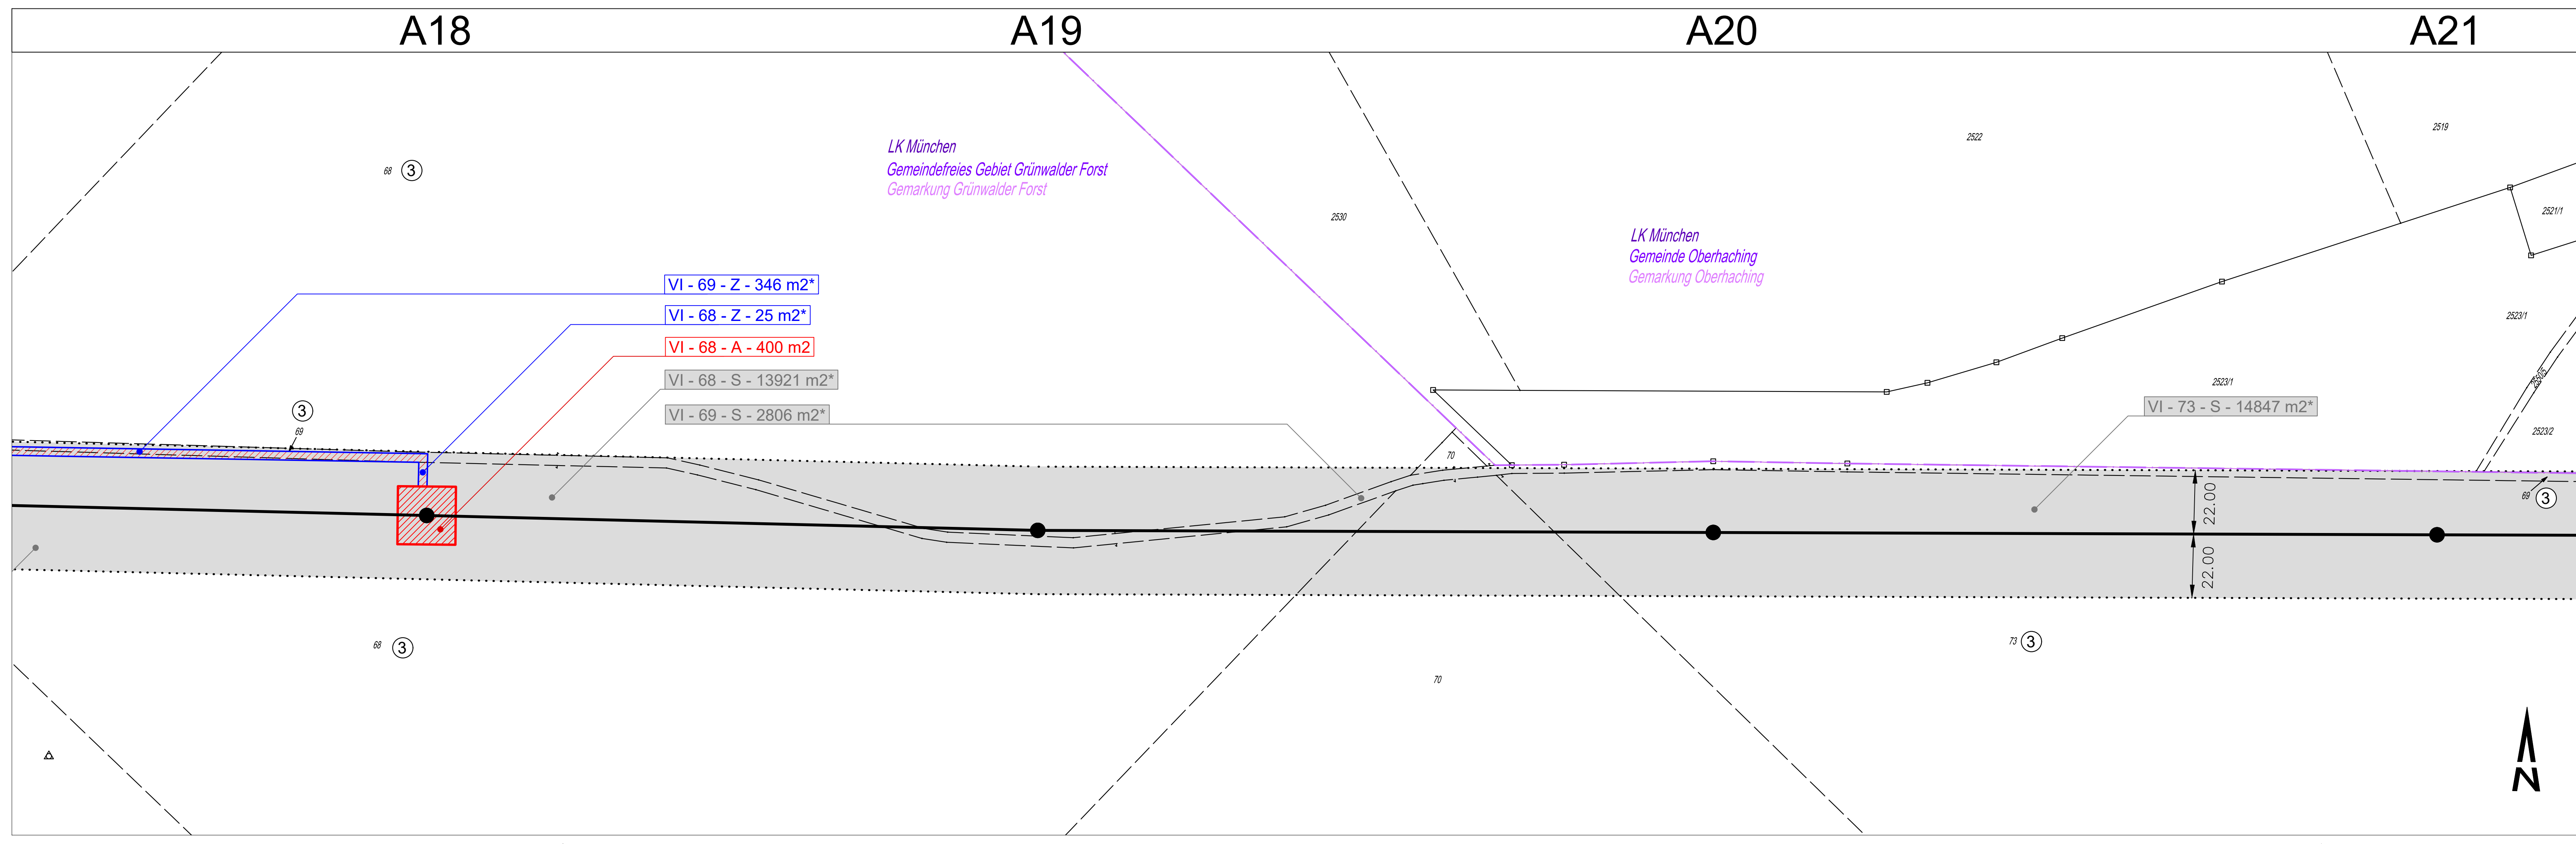

Legende

- Freileitungstrasse mit Maststandort, Mastnummer und Leitungsschutzzone
- Rückbau Maststandort
- Neubau Maststandort
- Flurstücksgrenze mit Nummer
- Flurstücksgrenze, nicht festgestellt (lt. BVV) mit Nummer
- Eigentümer-Code
- Gemarkungsgrenze
- Gemeindegrenze

Inanspruchnahme

- A Arbeitsflächen**
  - Baufeld
  - Trommelplatz
  - Bereiche für Provisorien und Schutzgerüste (Schutzgerüste nur zw. Mast Nr. A32 und A33)
  - II - 116 - A - 200 m<sup>2</sup>
- Plannr. - Flurstücksnr. - Nutzungsart (hier: A) - Fläche (m<sup>2</sup>)

- Z Zuwegung**
  - Zuwegung
  - II - 116 - Z - 200 m<sup>2</sup>
- Plannr. - Flurstücksnr. - Nutzungsart (hier: Z) - Fläche (m<sup>2</sup>)

- S Leitungsschutzzone**
  - Leitungsschutzzone
  - XX - 902 - S - 341 m<sup>2</sup>
- Plannr. - Flurstücksnr. - Nutzungsart (hier: S) - Fläche (m<sup>2</sup>)

\* weitere Teilflächen des Flurstücks werden genutzt

Sicherungsart

- Sicherung, dauerhaft
- vorübergehend genutzte Flächen



Anlage 05-1-2-VI

110-kV-Leitung Höllriegelskreuth - Hohenbrunn  
Ltg. Nr. J91

FNN- Sanierungsprogramm,  
80°-Ertüchtigung und LWL-Verlegung

Rechtserwerbsplan  
von Mast Nr. A18 bis A21

Maßstab 1 : 1.000

Index	Datum	Gezeichnet	Änderung	Verweis	Maßstab	Format
Zugehörigkeit						
Technische Referenz: Geplante Maststandorte ex EPG vom 10.08.2017 ex IMF vom 12.09.2016	Erstellt durch: MARIA WOLFF, Landschaftsplanung GmbH St. Wolfgang Str. 19 81164 München	Genehmigt von:	Erstelldatum: 06.11.2020	Status:	Zählteil: Blatt	
Objektname: 110-kV-Leitung Höllriegelskreuth - Hohenbrunn, Ltg. Nr. J91						
Klassifikation:						

