


A46

A47

A48

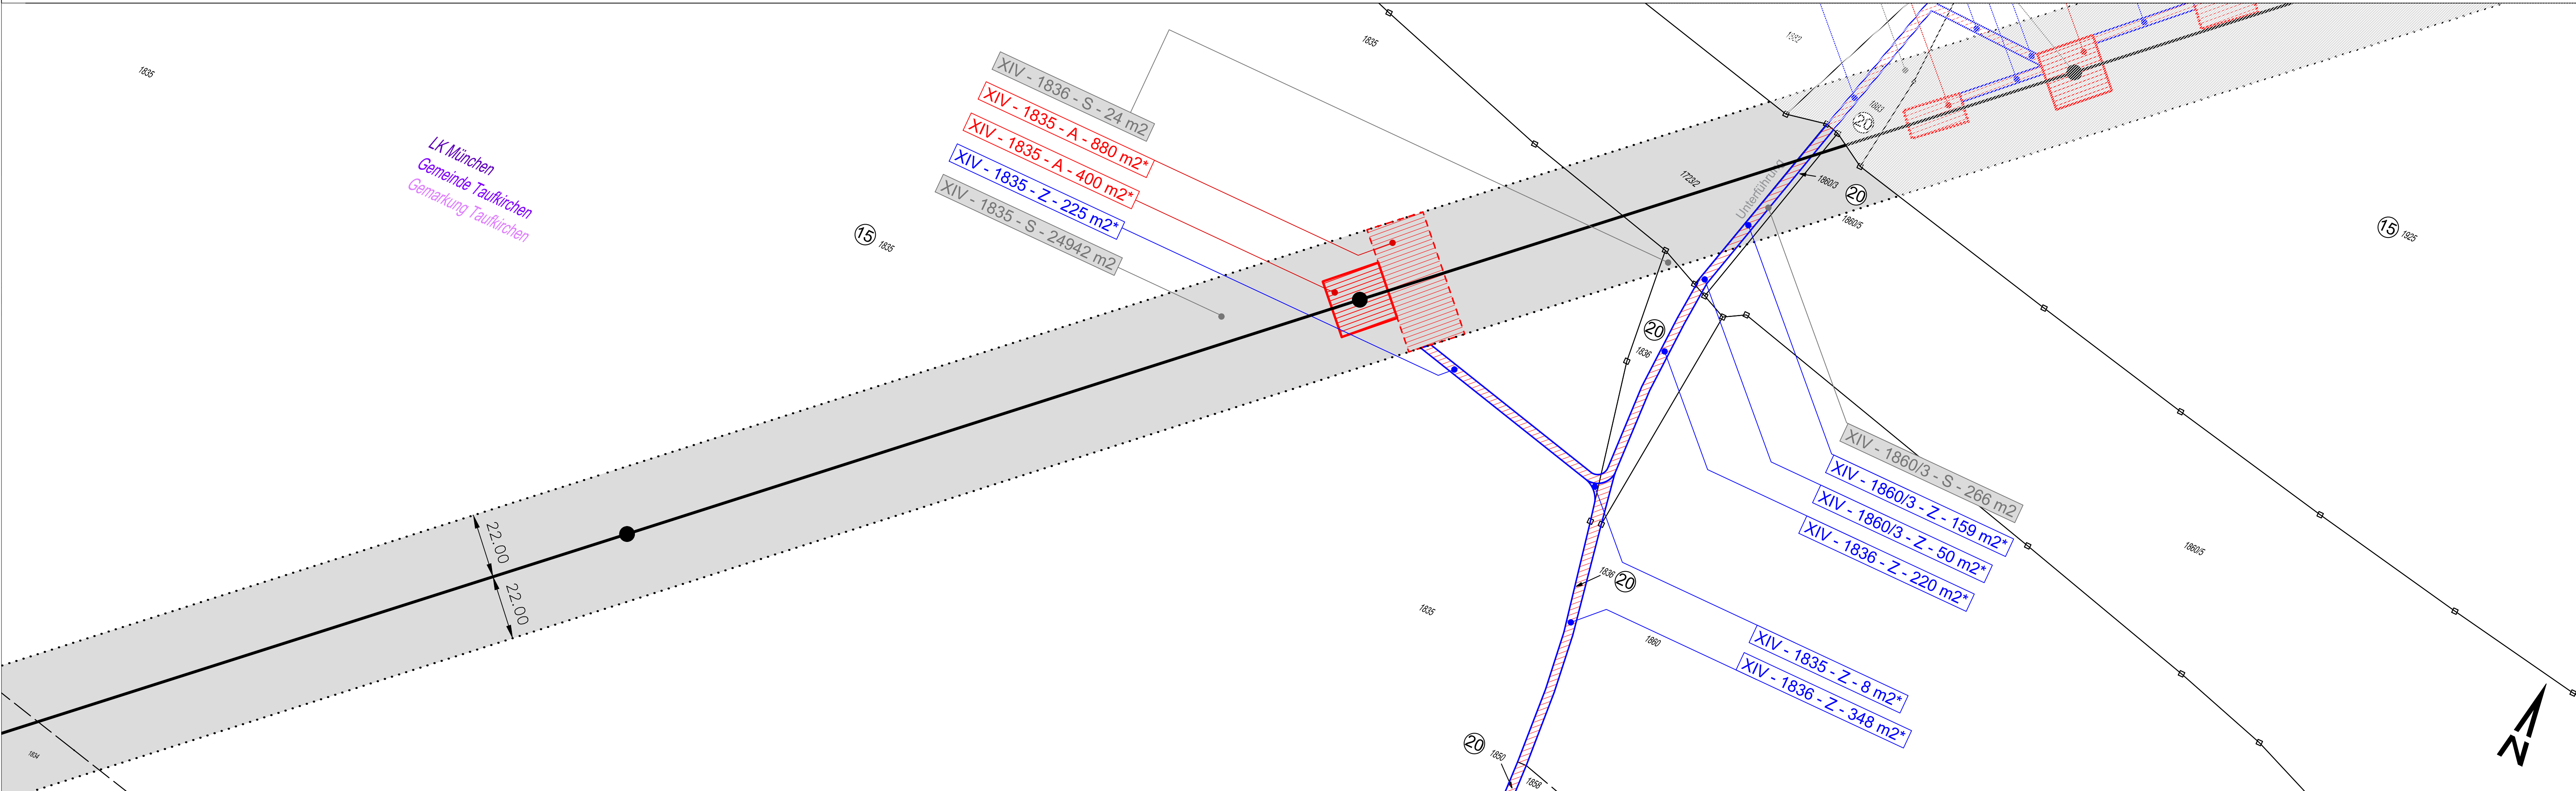

LK München
Gemeinde Taufkirchen
Gemarkung Taufkirchen

XIV - 1836 - S - 24 m²
XIV - 1835 - A - 880 m²*
XIV - 1835 - A - 400 m²*
XIV - 1835 - Z - 225 m²*
XIV - 1835 - S - 24942 m²

XIV - 1860/3 - S - 266 m²
XIV - 1860/3 - Z - 159 m²*
XIV - 1860/3 - Z - 50 m²*
XIV - 1836 - Z - 220 m²*

XIV - 1835 - Z - 8 m²*
XIV - 1836 - Z - 348 m²*

Legende

- A4 Freileitungstrasse mit Maststandort, Mastnummer und Leitungsschutzzone
- A64 Rückbau Maststandort, Neubau Maststandort
- Flurstücksgrenze mit Nummer
- Flurstücksgrenze, nicht festgestellt (lt. BVV) mit Nummer
- Eigentümer-Code
- Gemarkungsgrenze
- Gemeindegrenze

Inanspruchnahme

A Arbeitsflächen

- Baufeld
- Trommelplatz
- Bereiche für Provisorien und Schutzgerüste (Schutzgerüste nur zw. Mast Nr. A32 und A33)
- II - 116 - A - 200 m²

Plannr. - Flurstücksnr. - Nutzungsart (hier: A) - Fläche (m²)

Z Zuwegung

- Zuwegung
- II - 116 - Z - 200 m²

Plannr. - Flurstücksnr. - Nutzungsart (hier: Z) - Fläche (m²)

S Leitungsschutzzone

- Leitungsschutzzone
- XX - 902 - S - 341 m²

Plannr. - Flurstücksnr. - Nutzungsart (hier: S) - Fläche (m²)

* weitere Teilflächen des Flurstücks werden genutzt

Sicherungsart

- Sicherung, dauerhaft
- vorübergehend genutzte Flächen

bayernwerk Anlage 05-1-2-XIV

110-kV-Leitung Höllriegelskreuth - Hohenbrunn
Ltg. Nr. J91

FNN- Sanierungsprogramm,
80°-Ertüchtigung und LWL-Verlegung

Rechtserwerbsplan
von Mast Nr. A46 bis A47

Maßstab 1 : 1.000

Index	Datum	Gezeichnet	Änderung	Verweis	Maßstab	Format
Zugehörigkeit						
Technische Referenz: Geplante Maststandorte ex EFG vom 10.08.2017 ex IMF vom 12.09.2018		Erstellt durch: MARIA WOLFF, Landschaftsplanung GmbH St. Wolfgang Str. 19 81164 München		Genehmigt von:		Erstelldatum: 06.11.2020
Objektname: 110-kV-Leitung Höllriegelskreuth - Hohenbrunn, Ltg. Nr. J91						
Klassifikation:						

bayernwerk