


A60

A61

A62

A63

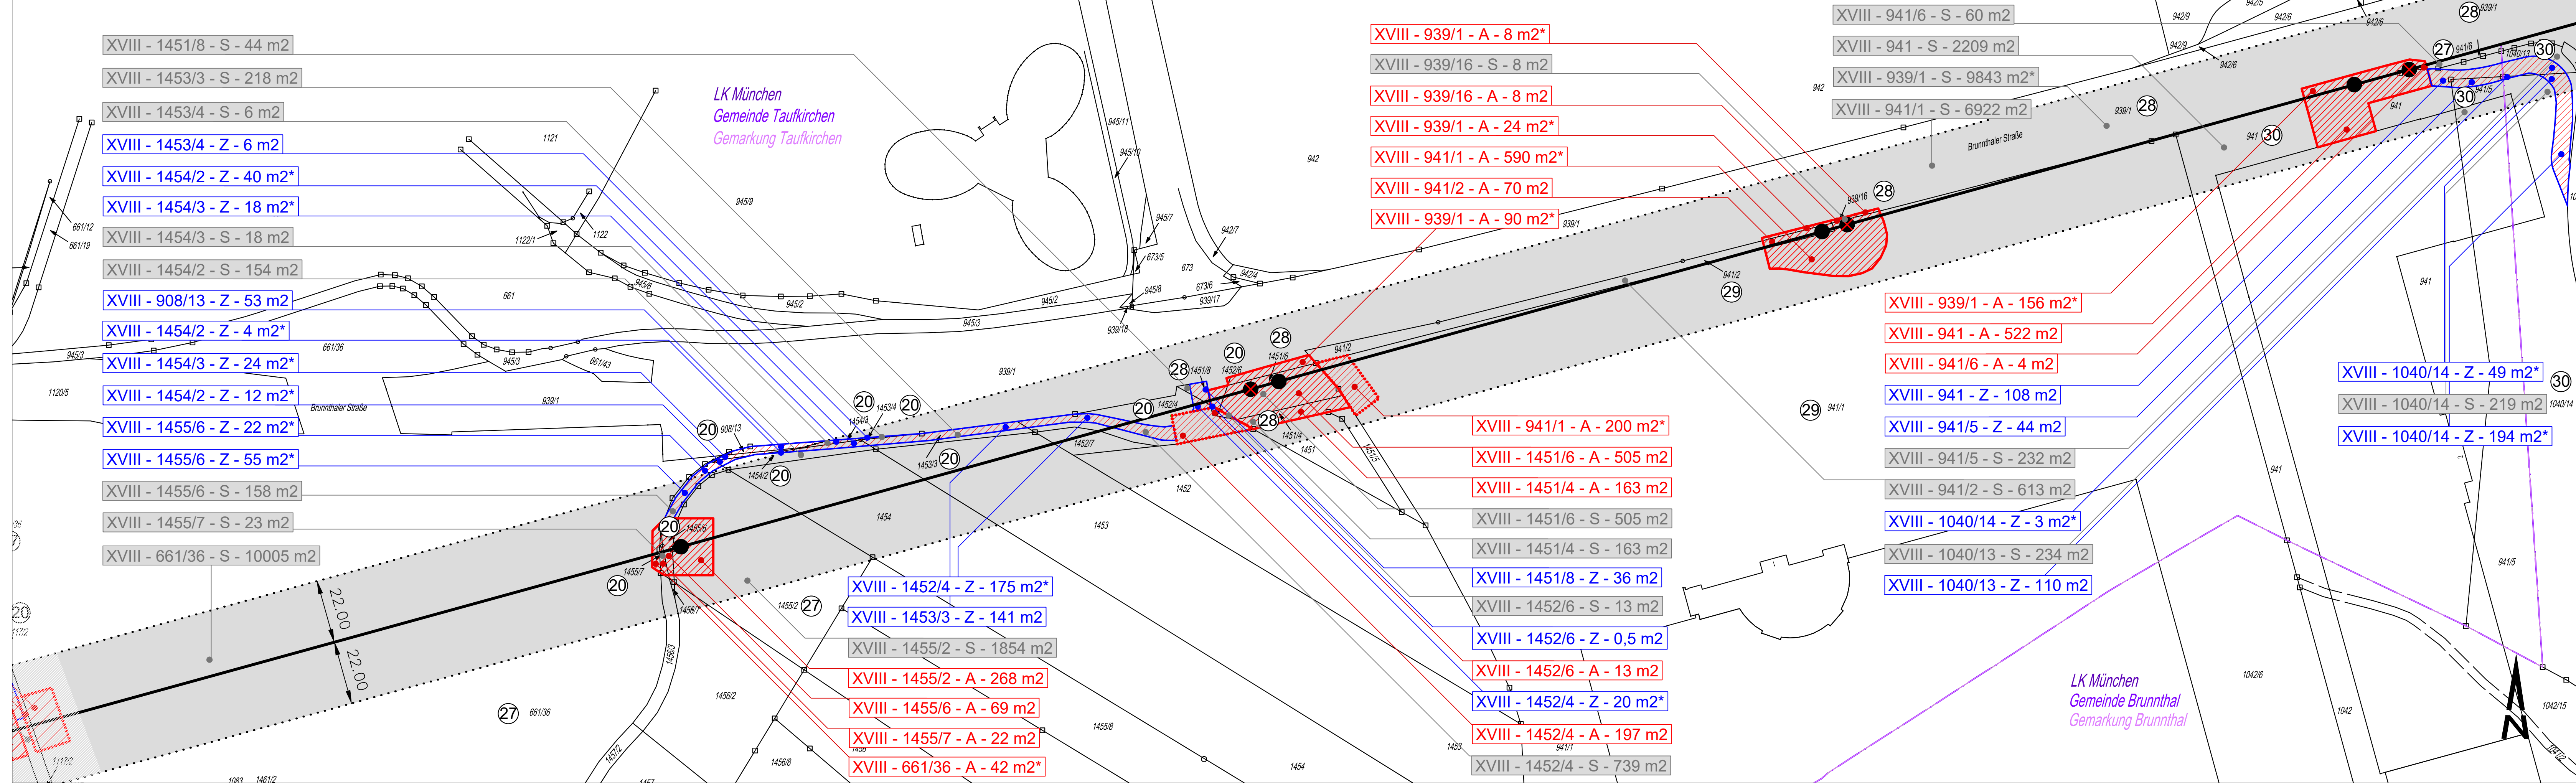

Legende

- A4 Freileitungstrasse mit Maststandort, Mastnummer und Leitungsschutzzone
- A64 Rückbau Maststandort (rot gepunktet), Neubau Maststandort (schwarz gepunktet)
- 1003 Flurstücksgrenze mit Nummer
- 2454 Flurstücksgrenze, nicht festgestellt (lt. BVV) mit Nummer
- 4 Eigentümer-Code
- Gemarkungsgrenze
- Gemeindegrenze

Inanspruchnahme

- A Arbeitsflächen**
  - Baufeld
  - Trommelplatz
  - Bereiche für Provisorien und Schutzgerüste (Schutzgerüste nur zw. Mast Nr. A32 und A33)
  - II - 116 - A - 200 m<sup>2</sup>
- Z Zuwegung**
  - Zuwegung
  - II - 116 - Z - 200 m<sup>2</sup>
- S Leitungsschutzzone**
  - Leitungsschutzzone
  - XX - 902 - S - 341 m<sup>2</sup>

Sicherungsart

- Sicherung, dauerhaft
- vorübergehend genutzte Flächen

110-kV-Leitung Höllriegelskreuth - Hohenbrunn  
Ltg. Nr. J91

FNN- Sanierungsprogramm,  
80°-Ertüchtigung und LWL-Verlegung

Rechtserwerbsplan  
von Mast Nr. A60 bis A63

Maßstab 1 : 1.000

Index	Datum	Gezeichnet	Änderung	Verweis	Maßstab	Format
Zugehörigkeit				Verweis	Maßstab	Format
Technische Referenz: Geplante Maststandorte ex EPG vom 10.08.2017 ex IMP vom 12.09.2016		Erstellt durch: MARIA WOLFF Landschaftsplanung GmbH	Genehmigt von:	Erstelldatum: 06.11.2020	Status:	Zählteil: Blatt
Objektname: 110-kV-Leitung Höllriegelskreuth - Hohenbrunn, Ltg. Nr. J91		Klassifikation:				