


A63

A64

A65

A66

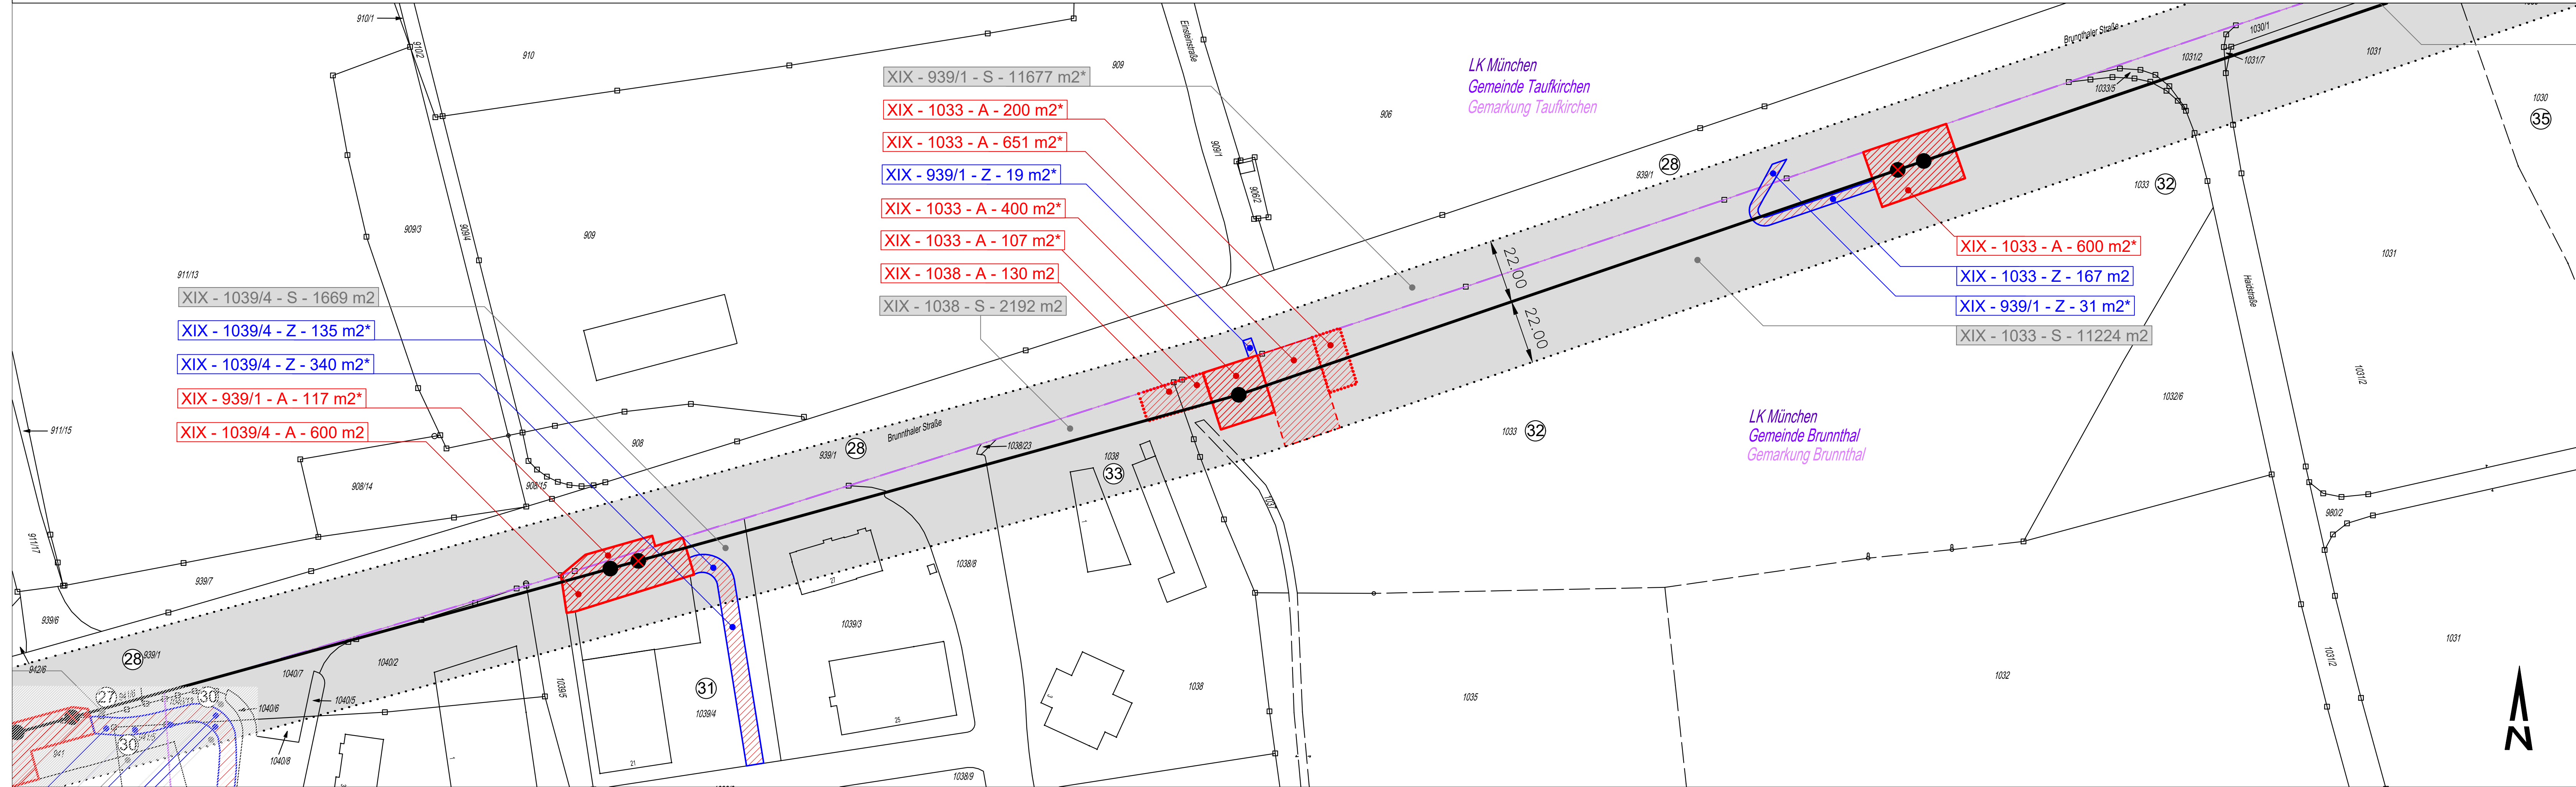

LK München
Gemeinde Taufkirchen
Gemarkung Taufkirchen

LK München
Gemeinde Brunnthal
Gemarkung Brunnthal

XIX - 939/1 - S - 11677 m2*

XIX - 1033 - A - 200 m2*

XIX - 1033 - A - 651 m2*

XIX - 939/1 - Z - 19 m2*

XIX - 1033 - A - 400 m2*

XIX - 1033 - A - 107 m2*

XIX - 1038 - A - 130 m2

XIX - 1038 - S - 2192 m2

XIX - 1039/4 - S - 1669 m2

XIX - 1039/4 - Z - 135 m2*

XIX - 1039/4 - Z - 340 m2*

XIX - 939/1 - A - 117 m2*

XIX - 1039/4 - A - 600 m2

XIX - 1033 - A - 600 m2*

XIX - 1033 - Z - 167 m2

XIX - 939/1 - Z - 31 m2*

XIX - 1033 - S - 11224 m2

Legende

- Freileitungsstrasse mit Maststandort, Mastnummer und Leitungsschutzzone
- Rückbau Maststandort
Neubau Maststandort
- Flurstücksgrenze mit Nummer
- Flurstücksgrenze, nicht festgestellt (lt. BVV) mit Nummer
- Eigentümer-Code
- Gemarkungsgrenze
- Gemeindegrenze

Inanspruchnahme

A Arbeitsflächen

- Baufeld
 - Trommelplatz
 - Bereiche für Provisorien und Schutzgerüste (Schutzgerüste nur zw. Mast Nr. A32 und A33)
 - II - 116 - A - 200 m²
- Plannr. - Flurstücksnr. - Nutzungsart (hier: A) - Fläche (m²)

Z Zuwegung

- Zuwegung
 - II - 116 - Z - 200 m²
- Plannr. - Flurstücksnr. - Nutzungsart (hier: Z) - Fläche (m²)

S Leitungsschutzzone

- Leitungsschutzzone
 - XX - 902 - S - 341 m²
- Plannr. - Flurstücksnr. - Nutzungsart (hier: S) - Fläche (m²)

* weitere Teilflächen des Flurstücks werden genutzt

Sicherungsart

- Sicherung, dauerhaft
- vorübergehend genutzte Flächen

110-kV-Leitung Höllriegelskreuth - Hohenbrunn
Ltg. Nr. J91

FNN- Sanierungsprogramm,
80°-Ertüchtigung und LWL-Verlegung

Rechtserwerbsplan
von Mast Nr. A64 bis A66

Maßstab 1 : 1.000

Index	Datum	Gezeichnet	Änderung	Verweis	Maßstab	Format
Zugehörigkeit						
Technische Referenz: Geplante Maststandorte ex EFG vom 10.08.2017 ex IMF vom 12.09.2018	Erstellt durch: MARIA WOLFF Landschaftsplanung GmbH	Genehmigt von: St. Wegung Str. 19 81164 München	Erstelldatum: 06.11.2020	Status:	Zählteil: Blatt	
Objektname: 110-kV-Leitung Höllriegelskreuth - Hohenbrunn, Ltg. Nr. J91						
Klassifikation:						