


A69

A70

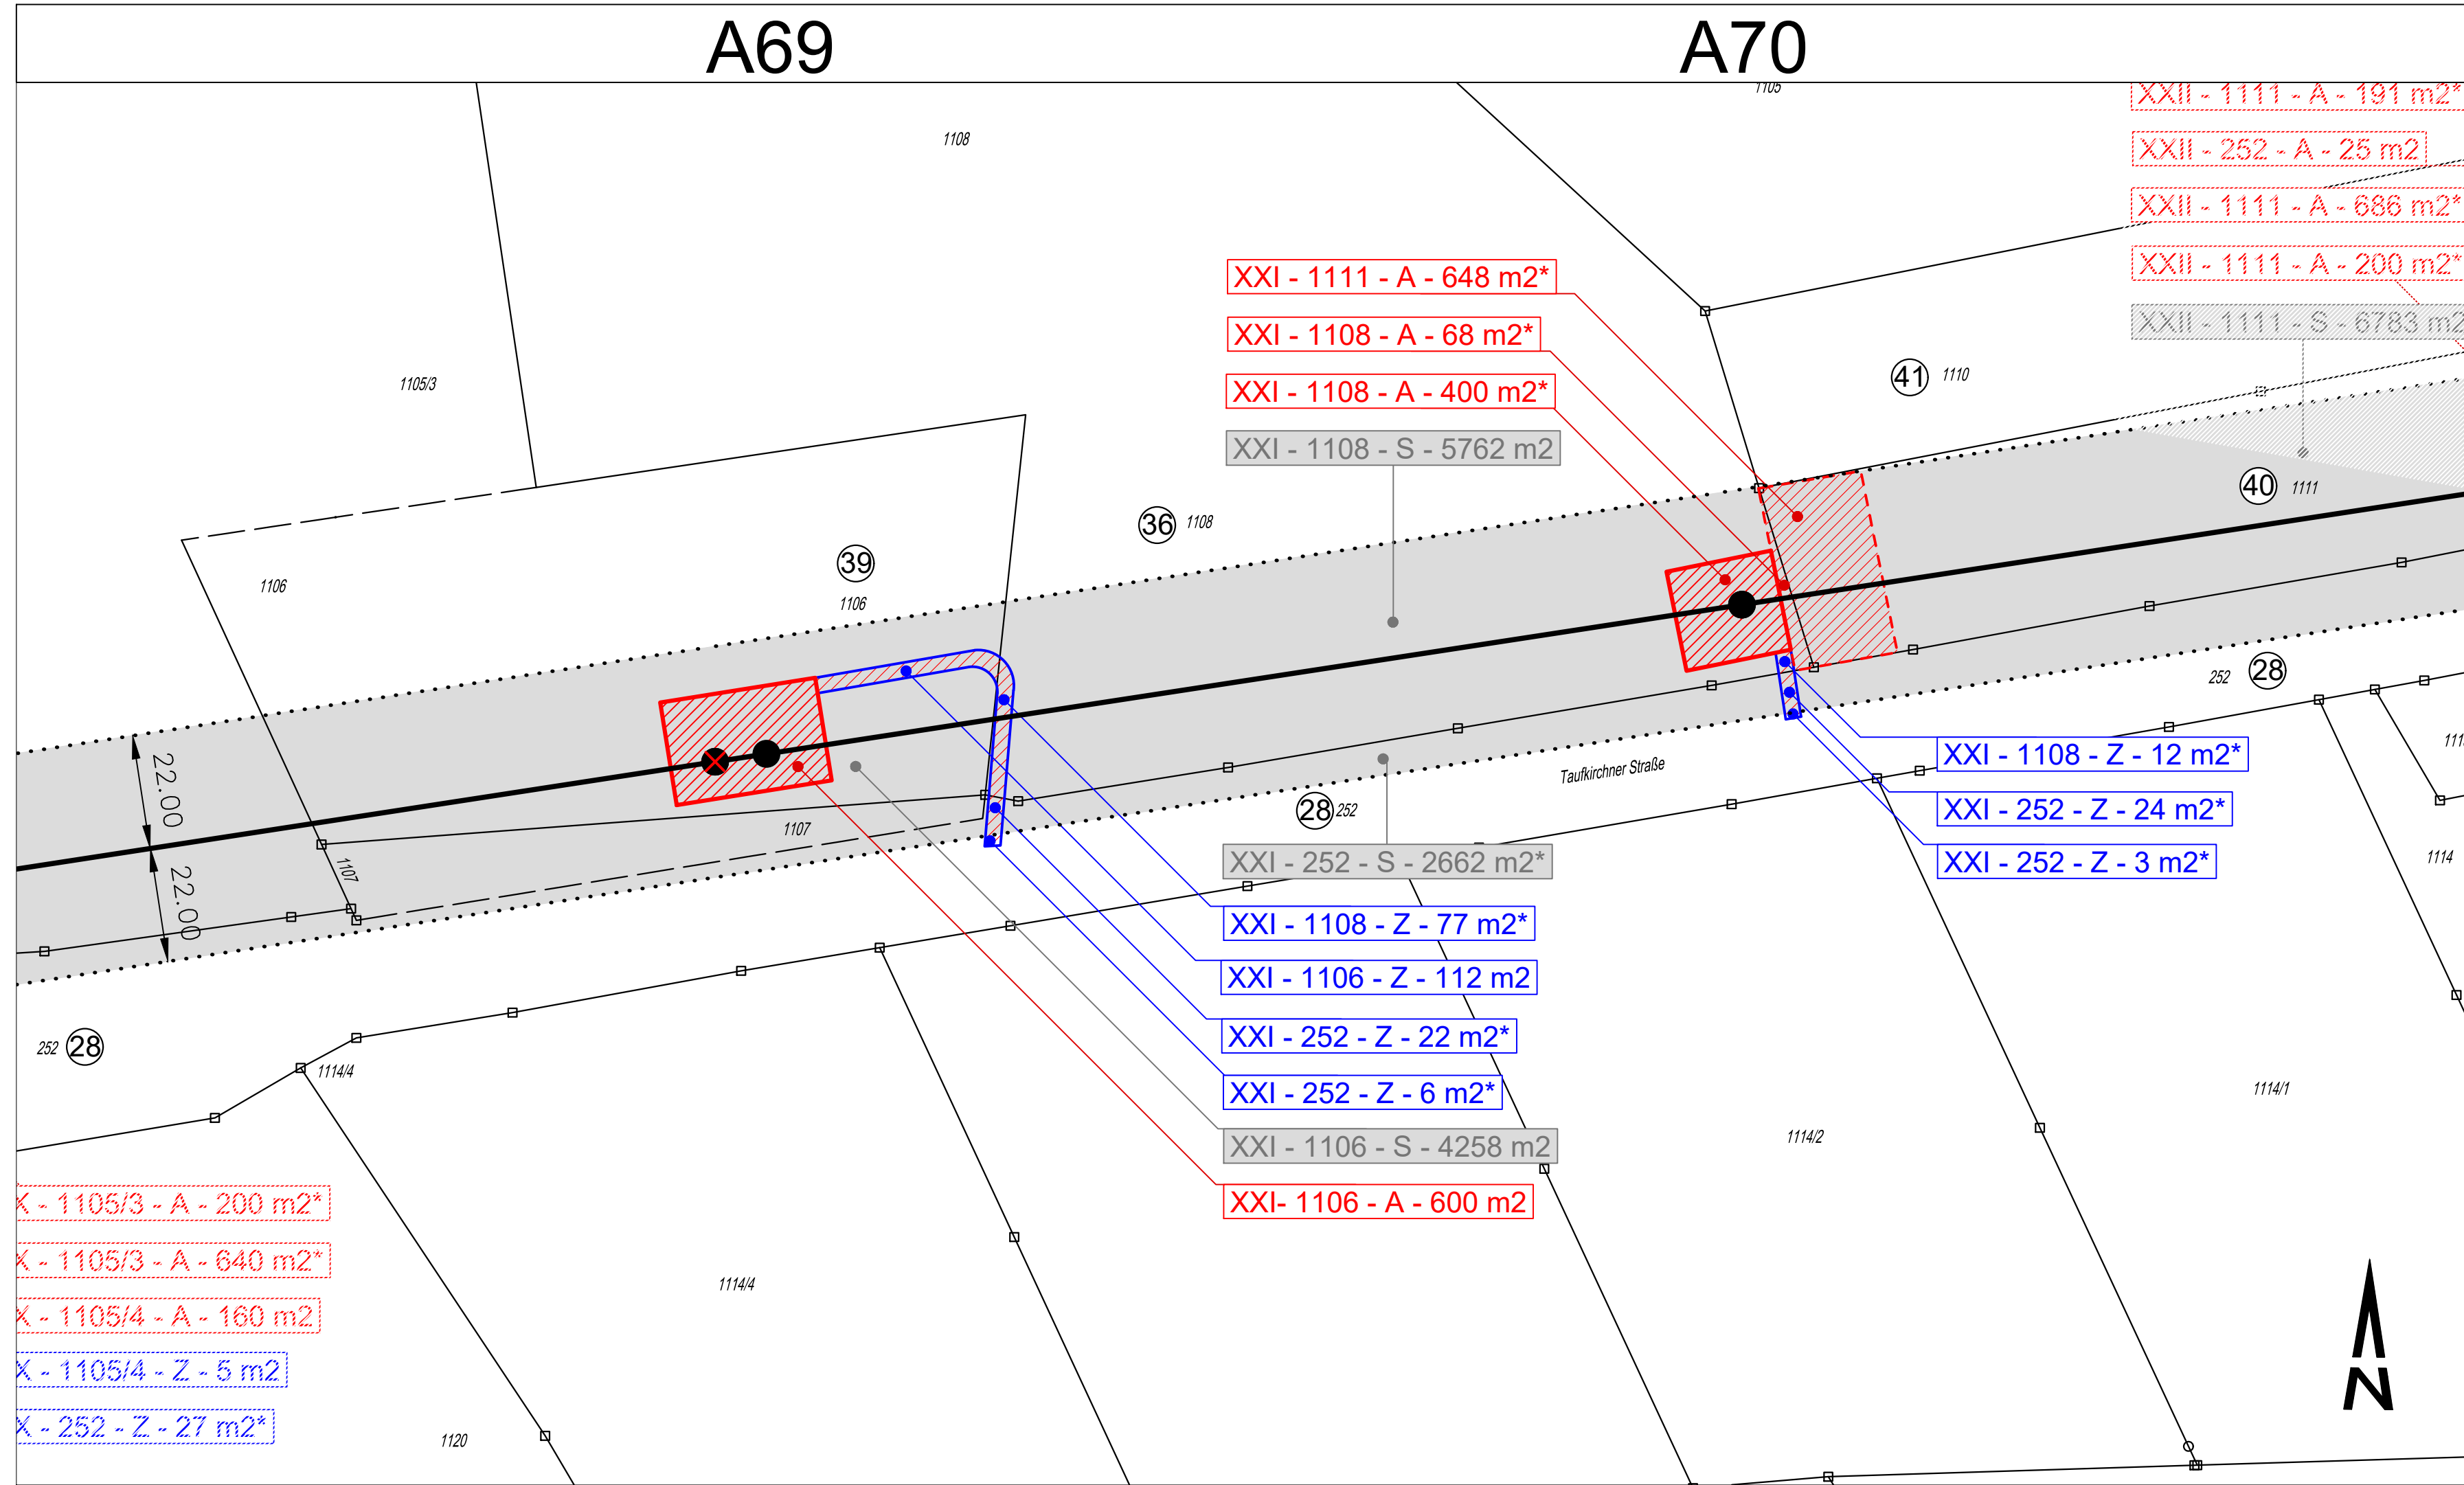

Legende

- A4 Freileitungstrasse mit Maststandort, Mastnummer und Leitungsschutzzone
- A64 Rückbau Maststandort (red dot), Neubau Maststandort (black dot)
- 1090 Flurstücksgrenze mit Nummer
- 2454 Flurstücksgrenze, nicht festgestellt (lt. BVV) mit Nummer
- 41 Eigentümer-Code
- Gemarkungsgrenze
- Gemeindegrenze

Inanspruchnahme

- A Arbeitsflächen**
- Baufeld
 - Trommelplatz
 - Bereiche für Provisorien und Schutzgerüste (Schutzgerüste nur zw. Mast Nr. A32 und A33)
 - II - 116 - A - 200 m²
- Plannr. - Flurstücksnr. - Nutzungsart (hier: A) - Fläche (m²)

- Z Zuwegung**
- Zuwegung
 - II - 116 - Z - 200 m²
- Plannr. - Flurstücksnr. - Nutzungsart (hier: Z) - Fläche (m²)

- S Leitungsschutzzone**
- Leitungsschutzzone
 - XX - 902 - S - 341 m²
- Plannr. - Flurstücksnr. - Nutzungsart (hier: S) - Fläche (m²)

* weitere Teilflächen des Flurstücks werden genutzt

Sicherungsart

- Sicherung, dauerhaft
- vorübergehend genutzte Flächen

110-kV-Leitung Höllriegelskreuth - Hohenbrunn Ltg. Nr. J91

FNN- Sanierungsprogramm, 80°-Ertüchtigung und LWL-Verlegung

Rechtserwerbsplan Mast Nr. A69 bis A70

Maßstab 1 : 1.000

Index	Datum	Gezeichnet	Änderung	Verweis	Maßstab	Format
Zugehörigkeit						
Technische Referenz Geplante Maststandorte ex EPG vom 10.08.2017 ex IMP vom 12.09.2018	Erstellt durch MARIA WOLF Landschaftsplanung GmbH St. Wolfgang Str. 19 93184 Kallmünz	Genehmigt von	Erstelldatum 06.11.2020	Status	Zahlteil	Blatt

Objektname: 110-kV-Leitung Höllriegelskreuth - Hohenbrunn, Ltg. Nr. J91
Klassifikation:

